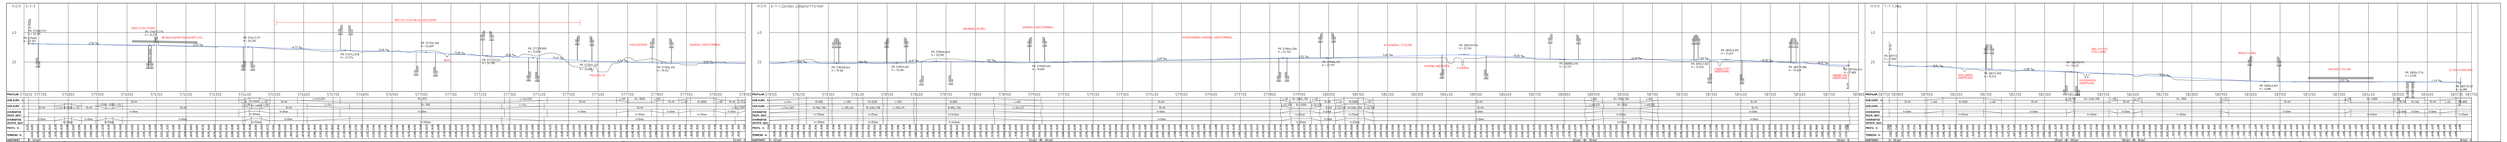

SYMBOL- OG TEGNFORKLARINGER

- Spormidt alternativ 1: Fylling/skjæring for alternativet vist i samme farge
- Spormidt alternativ 2: Fylling/skjæring for alternativet vist i samme farge
- Spormidt alternativ 3b: Fylling/skjæring for alternativet vist i samme farge
- Eksisterende bane
- Parsellgrense
- Tunnelportal

MERKNADER / BESTEMMELSER

HENVISNINGER

Kartkilde: Norge digitalt
Koordinatsystem
Horisontalt: EUREF89/NTM -sone 5
Vertikalt: NN2000

USN-00-A-00120 Fagrapport Geoteknikk
USN-00-A-00121 Jernbaneteknisk fraseplan, beskrivelse
USN-00-A-00122 Fagrapport Spor
USN-00-A-00123 Fagrapport Konstruksjon
USN-00-A-00126 Fagrapport Veg
USN-00-B-00080 Plantegning, Km 560,433 - 583,600, Alle alternativer
USN-00-B-00083 Plantegning, Km 575,8 - 576,5, Øksnavadporten holdeplass,
USN-00-B-00084 Plantegning, Km 582,1 - 583,6, Skeiane stasjon
USN-00-Y-0010 Skjematisk sporplan, km 560+33 - 583+00

Akseptert
Akseptert m/kommentarer
Ikke akseptert / kommentert
Revidér og send inn på nytt
Kun for informasjon

Signert:
Marianne Nyebak, 13.06.2022 09:04:29

Rev.	Beskrivelse	Dato	Tegnet av	Kontrollert av	Godkjent av
E9	Rettelse spenn Sandes og Vågå	18.05.2022	NIO	HOO	LGBM
E8A	Endrte utgaver fraveksjon	09.05.2022	NIO	HOO	LGBM

Sørlandsbanen (Egersund) - Stavanger
Sandnes - Nærbø

Km 575,685 - 583,600
Overskiftetegning alternativ 1 plan og profil, del 3

Prosjekt: Utbygging Sandnes - Nærbø
Prosjektnr: 1600111

Tegningsnummer: USN-00-B-00052
Rev.: 01A

FDV Tegningsnummer:
FDV rev.:

Multiconsult
Utarbeidet av:
Kontrollert av:
Tegnet av: Marianne Nyebak
Kontrollert av: Ole Kristian Øl
Målestokk: 1:5000
Fase: Reguleringsplan
Dato: 2.sep.21 Aug.
Produsert:

BANE NOR