


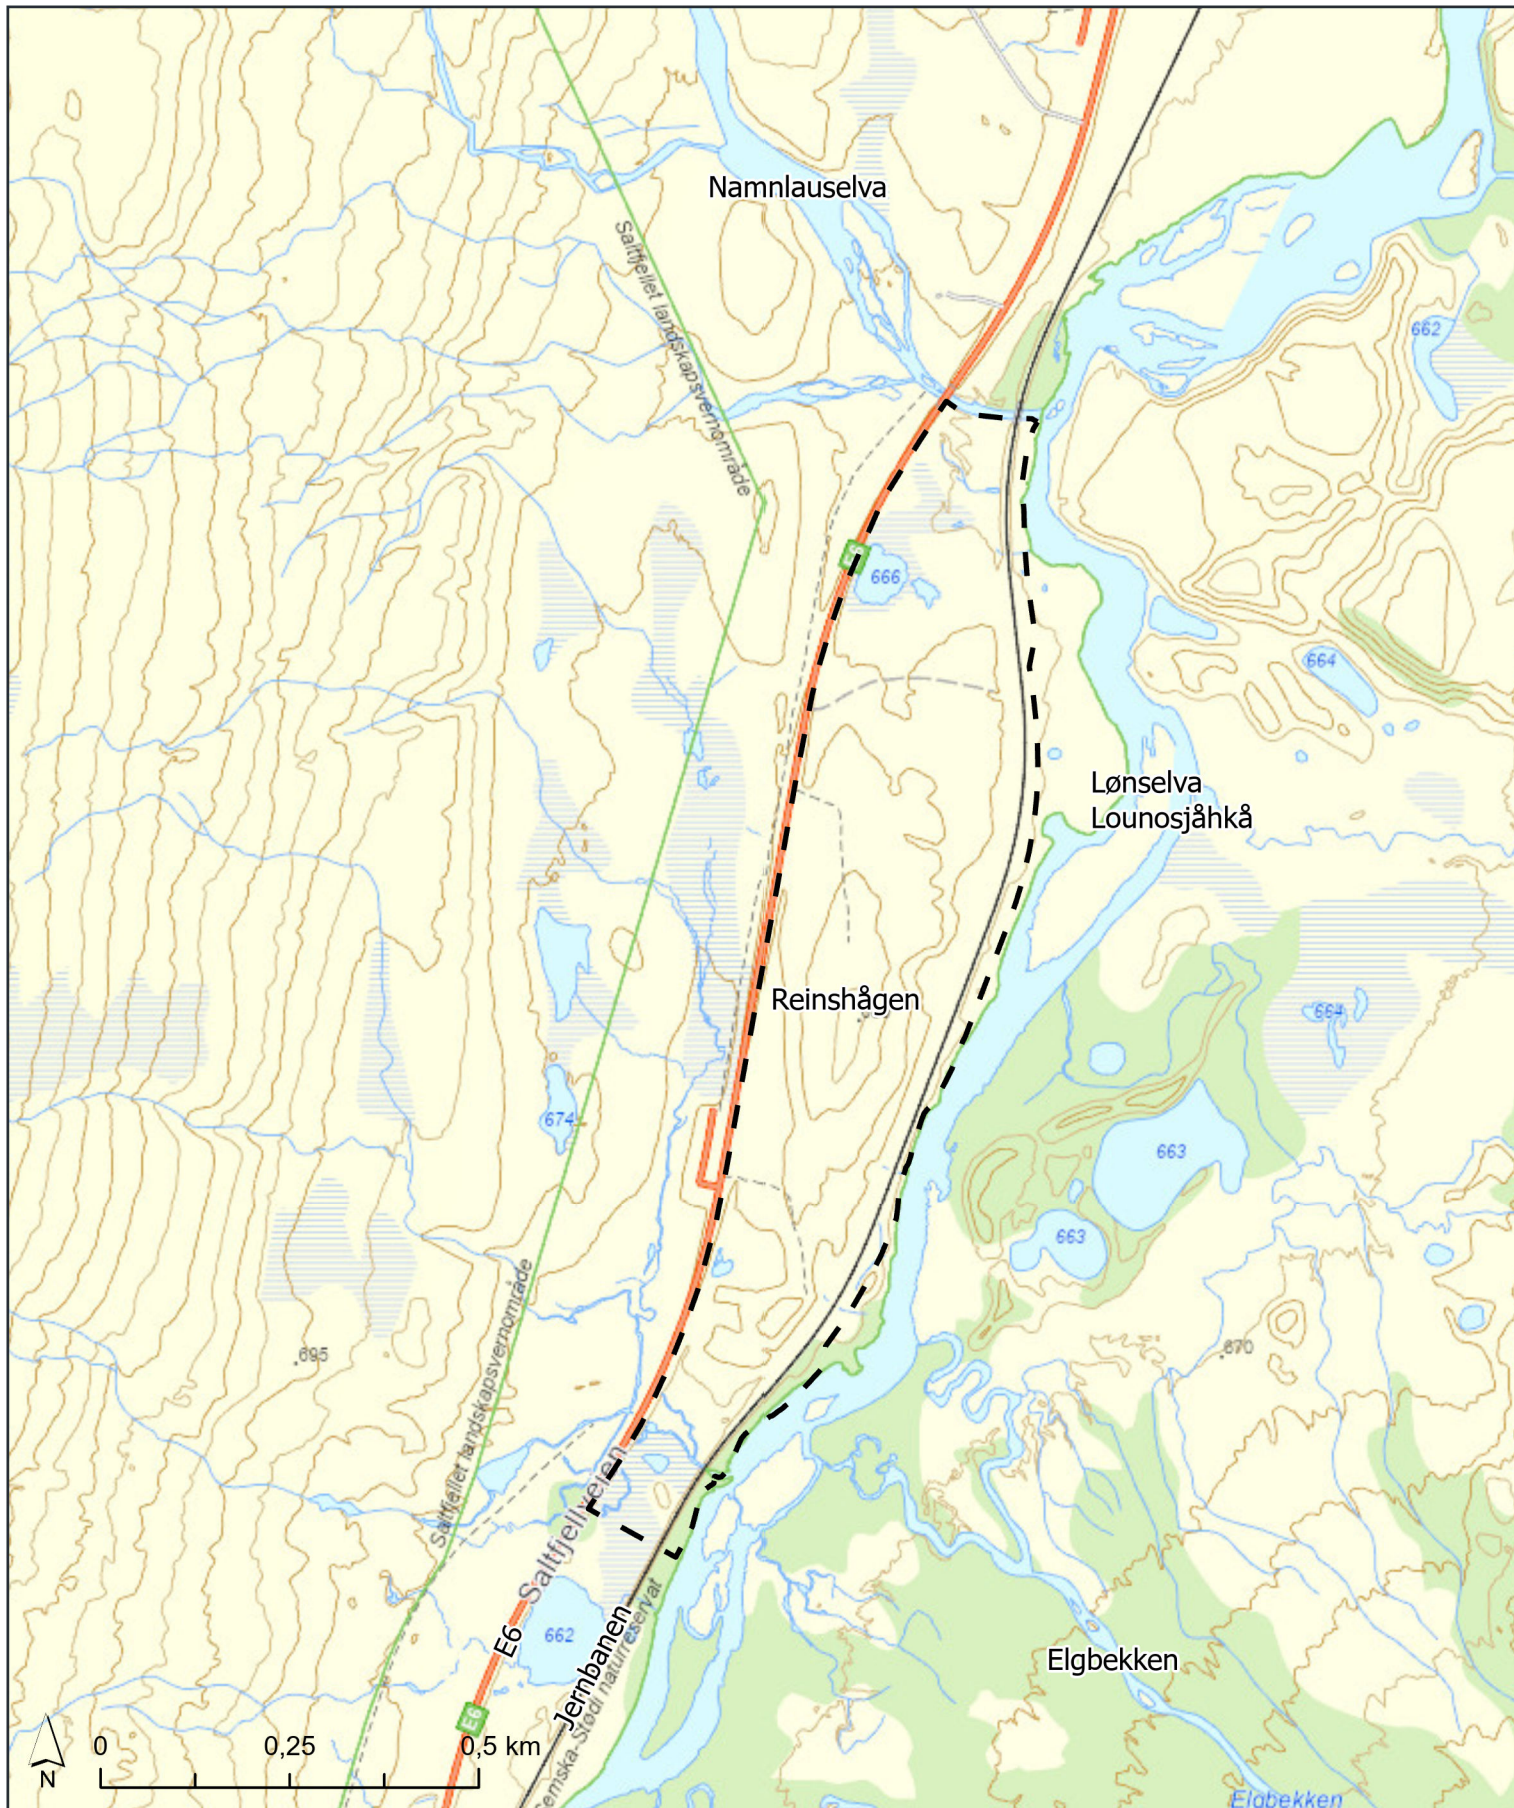

-- Plangrense

Kunde: Bane NOR

Sukkertoppen Kryssingspor, Saltfjellet

Planavgrensning reguleringsplan
Alternativ Reinshågen

Filnavn:
1025529-01 Sukkertoppen Kryssingspor,
Saltfjellet_Planområde Reinshågen

Koordinatsystem:
ETRS 1989 UTM Zone 33N

Målestokk:
1:10 000 i format A4

Kartgrunnlag:
© Geodata AS, Kartverket, Geovekst og
kommunene, Norsk Polarinstittutt,

Konstr.:
HIOD

Dato:
21.02.2025

Oppdragsnr.:
1025529-01

Multiconsult